



C-1

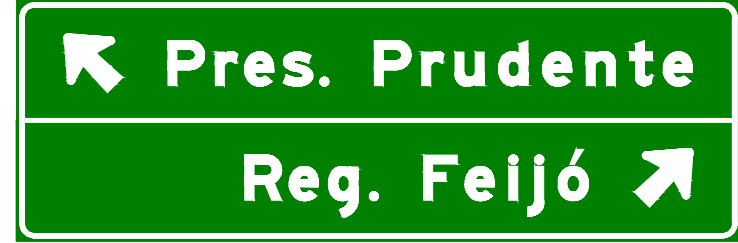

Dimensões: 2,4 x 0,8 m
Fundo: Verde
Tarja: Branco
Borda: Verde

Seta: Tipo S1 / Cor: Branco

Contornos: (mm)

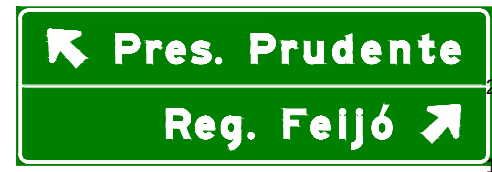


Fonte: Serie E(m)
Altura: 150
Cor: Branco

121 75 99 99 30 150 121 75 99 99 99 99 78 99
P r e s 30 P r u d e n t e 36 22 30 22 36 46 46 46 44 34 Total: 1741 mm

Fonte: Serie E(m)
Altura: 150
Cor: Branco

121 75 99 99 30 150 111 99 30 55 102
R e g 36 32 36 36 22 22 36 36 36 46 46 44 34 Total: 1141 mm

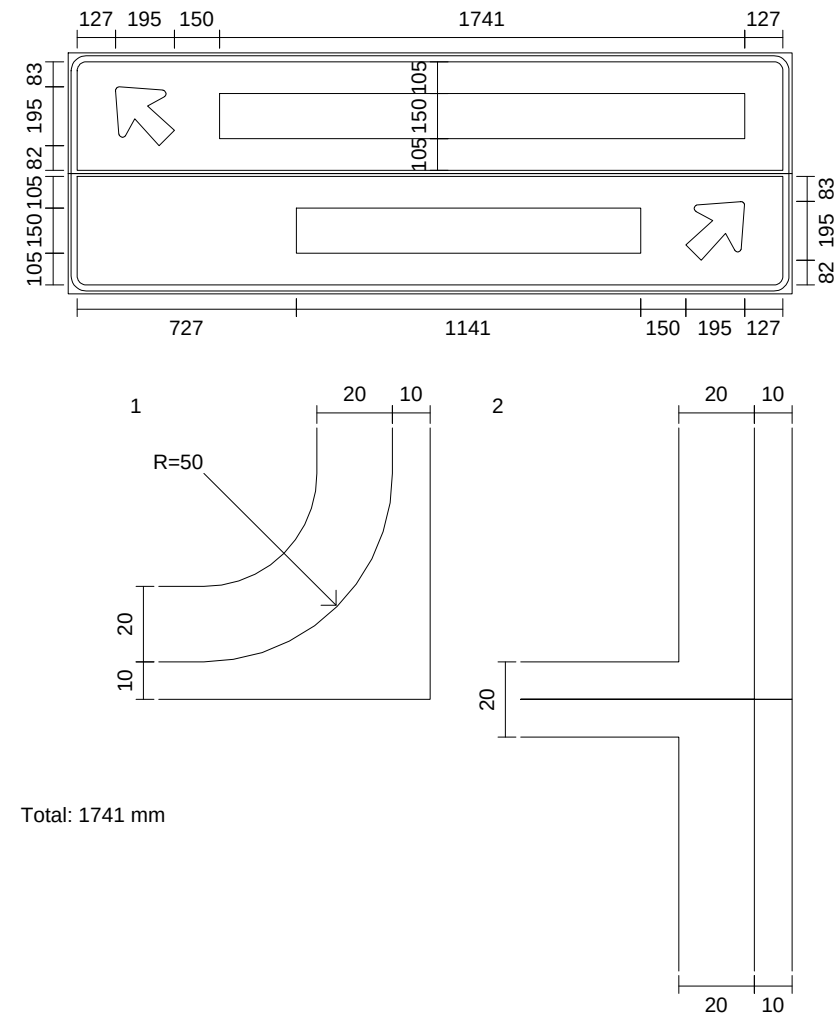

C-2



Dimensões: 2,4 x 0,8 m
Fundo: Verde
Tarja: Branco
Borda: Verde

Seta: Tipo S1 / Cor: Branco

Contornos: (mm)




Fonte: Serie E(m)
Altura: 150
Cor: Branco


121 99 99 30 150 111 99 30 55 102
R e g 36 32 36 36 22 22 36 36 36 46 46 44 34 Total: 1141 mm

Fonte: Serie E(m)
Altura: 150
Cor: Branco

121 75 99 99 30 150 121 75 99 99 99 99 78 99
P r e s 36 32 36 36 22 22 36 36 36 46 46 44 34 Total: 1741 mm

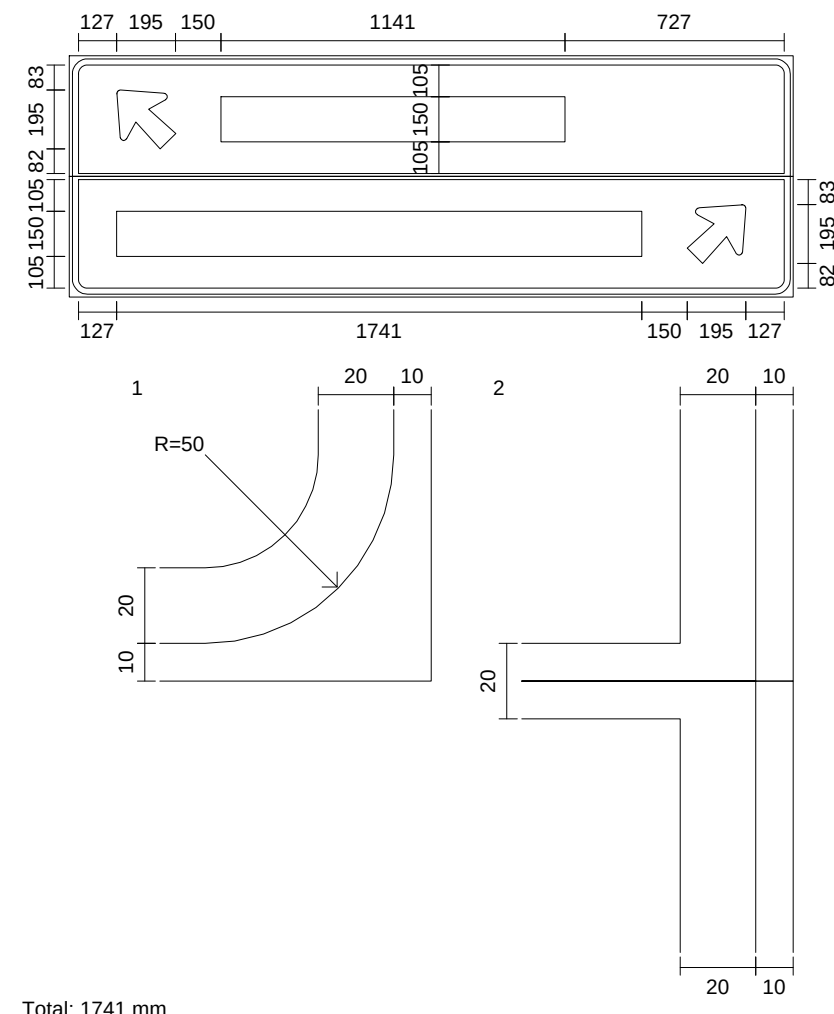



AC-42a

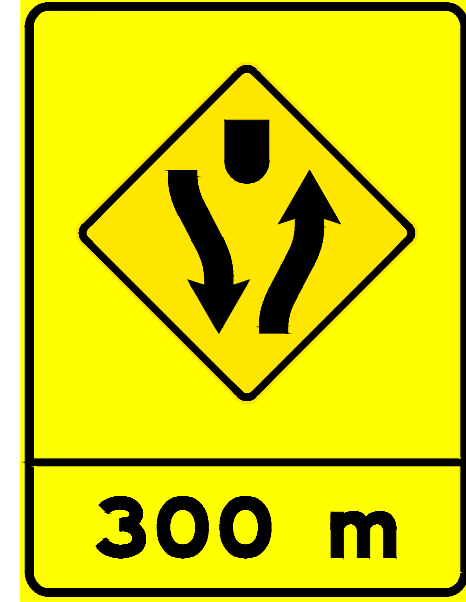

Dimensões: 1,5 x 2,0 m
Fundo: Amarelo
Tarja: Preto
Borda: Amarelo

Símbolo: A-42a

Contornos: (mm)

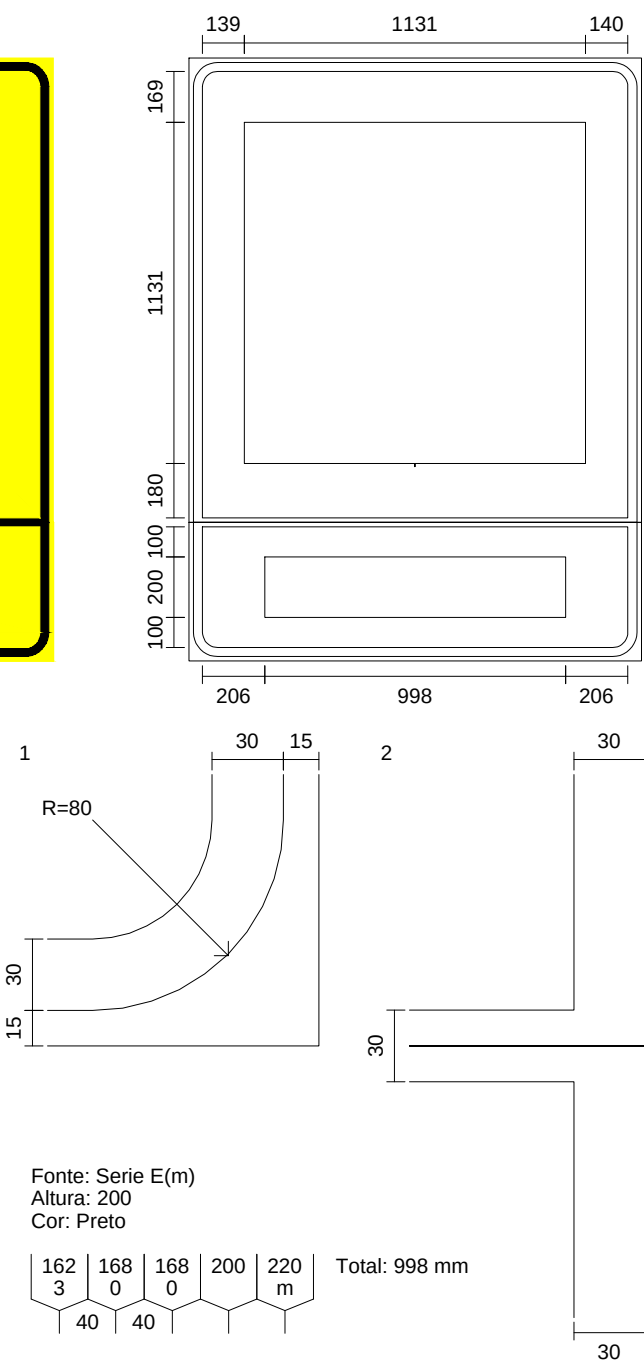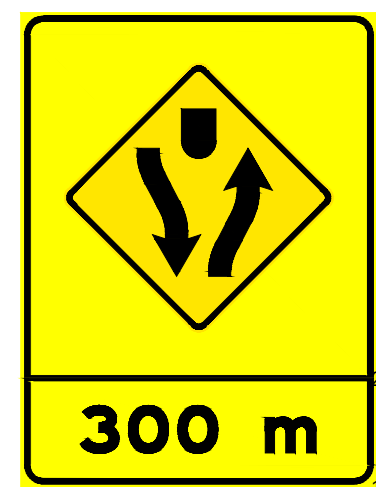


Fonte: Serie E(m)
Altura: 200
Cor: Preto

162 168 168 200 220
3 0 0 40 40 40 40 40 Total: 998 mm


DETALHE DO POSICIONAMENTO DAS PLACAS

SEM ESCALA

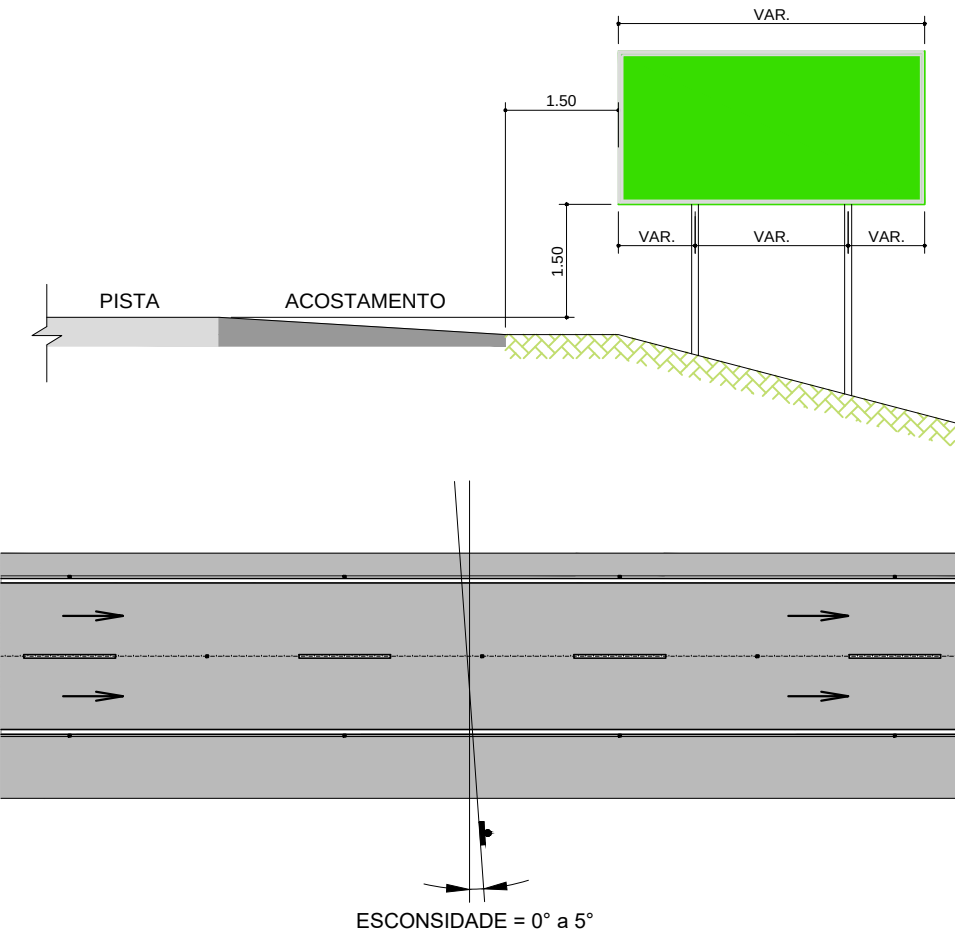


PLACA DE REGULAMENTAÇÃO / ADVERTÊNCIA (RURAL)

SEM ESCALA

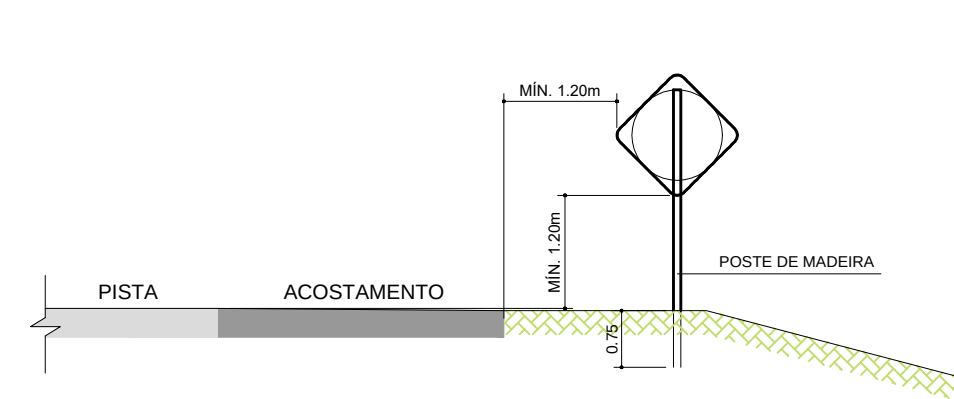


PLACA DE REGULAMENTAÇÃO / ADVERTÊNCIA (URBANO)

SEM ESCALA

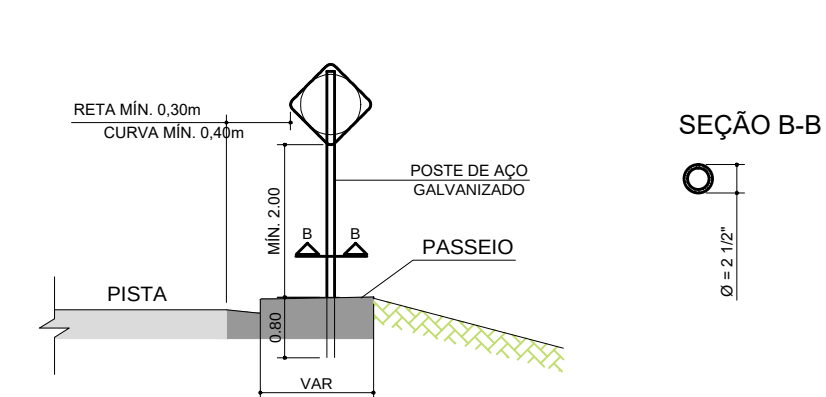

SEÇÃO B-B

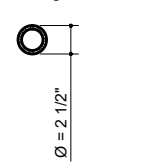

NOTAS:

1- UNIDADE DE MEDIDA EM mm, EXCETO ONDE INDICADO.

2 - ESPECIFICAÇÕES MÍNIMA DAS PELÍCULAS, CONFORME NORMA TÉCNICA DA ABNT NBR 14644:
- AS PLACAS DE REGULAMENTAÇÃO E/OU ADVERTÊNCIA TERÃO FUNDO, MENSAGENS, SÍMBOLOS, BORDAS E TARJAS EM PELÍCULA DO TIPO III
OBS: A PELÍCULA PRETA É FOSCA (PELÍCULA TIPO IV)
DEVERÁ SER UTILIZADO CHAPA DE AÇO 16 GALVANIZADA
- AS PLACAS INDICATIVAS, DE INFORMAÇÃO E EDUCATIVAS DE SOLO TERÃO FUNDO EM PELÍCULA DO TIPO I, MENSAGENS, SÍMBOLOS, BORDAS E TARJAS EM PELÍCULA TIPO III
- AS PLACAS AÉREAS TERÃO FUNDO EM PELÍCULA TIPO III, E AS MENSAGENS, SÍMBOLOS, BORDAS E TARJAS EM PELÍCULA DO TIPO III. EXCETO EM LOCAIS COM ILUMINAÇÃO ONDE DEVERÁ SER UTILIZADO, PELÍCULA TIPO X.
- PARA PLACAS DE SOLO, DEVERÁ SER UTILIZADA CHAPA DE AÇO 16 GALVANIZADA
- PARA PLACA AÉREA, DEVERÁ SER UTILIZADA CHAPA DE ALUMÍNIO COM CONFEÇÃO MODULAR
- OS MARCADORES DE PERIGO E DE ALINHAMENTO DEVEM SER CONFECCIONADOS COM PELÍCULA AMARELA DO TIPO III E A PELÍCULA PRETA DO TIPO IV (NÃO REFLETIVA)

3 - SUPORTES:

- OS SUPORTES DE SUSTENTAÇÃO DE PLACAS DE SOLO COM ÁREA INFERIOR A 8.00m² DEVERÃO SER ECOLÓGICOS E COLAPSÍVEIS, COM AS SEGUINTES SEÇÕES: 7,5x7,5cm PARA PLACAS DE ATÉ 4,5m²; 10x10cm PARA PLACAS DE ATÉ 8,0m².
- AS PLACAS DE SOLO COM ÁREA SUPERIOR A 8.00m² DEVERÃO TER SUPORTE EM PERFIL METÁLICO TIPO "C".
- PERFIS METÁLICOS EM AÇO ASTM A-36 PROTEGIDO CONTRA CORROSÃO.
- SOLDA CONFORME NORMA AWS, ESPESSURA MÍNIMA DE 4 mm COM ELETRODO E 70 XX.
- TENSÃO ADMISSÍVEL NO SOLO $s > 0.1 \text{ MPa}$
- CONCRETO MAGRO $f_{ck} > 9 \text{ MPa}$.

PARA PROJETO VER DESENHO 40221-INFRA-SIN-PARC-01-R00

00	EMISSIONAL INICIAL	GUILHERME	PACAEMBU	13/09/2018
REVISÃO	ASSUNTO	REVISÃO	APROVAÇÃO	DATA

PROJETO DE SINALIZAÇÃO DE ACESSO

FOLHA:

2/3

EMPREENDIMENTO: VIDA NOVA PRESIDENTE PRUDENTE I
(LOTEAMENTO DE INTERESSE SOCIAL)

LOCAL: ESTRADA MUNICIPAL PSP 465

MUNICÍPIO: PRESIDENTE PRUDENTE - SP

PROPRIETÁRIO: ALTO DO MANDAGUARI EMPREENDIMENTOS IMOBILIÁRIOS LTDA

ASSUNTO: DETALHE VERTICAL

MATRÍCULAS: 14.588, 78.451 e 7.843

ESCALA: 1:500

DATA: SETEMBRO/2018

NOTAS GERAIS:
1-TODAS AS MEDIDAS EM METRO,
EXCETO ONDE ESPECIFICADO.

Responsável Técnico:

ENG: TIAGO PEREIRA DE SOUSA
CREA: 5069328520

Proprietário:

ALTO DO MANDAGUARI EMP. IMOBILIÁRIOS LTDA
CNPJ: 29.532.229/0001-59

Realização:

PD
ENGENHARIA

A Reprodução/Execução total ou parcial deste projeto, sem prévia autorização da Empreendedora, sujeita seu autor às medidas legais cabíveis.

ART: