
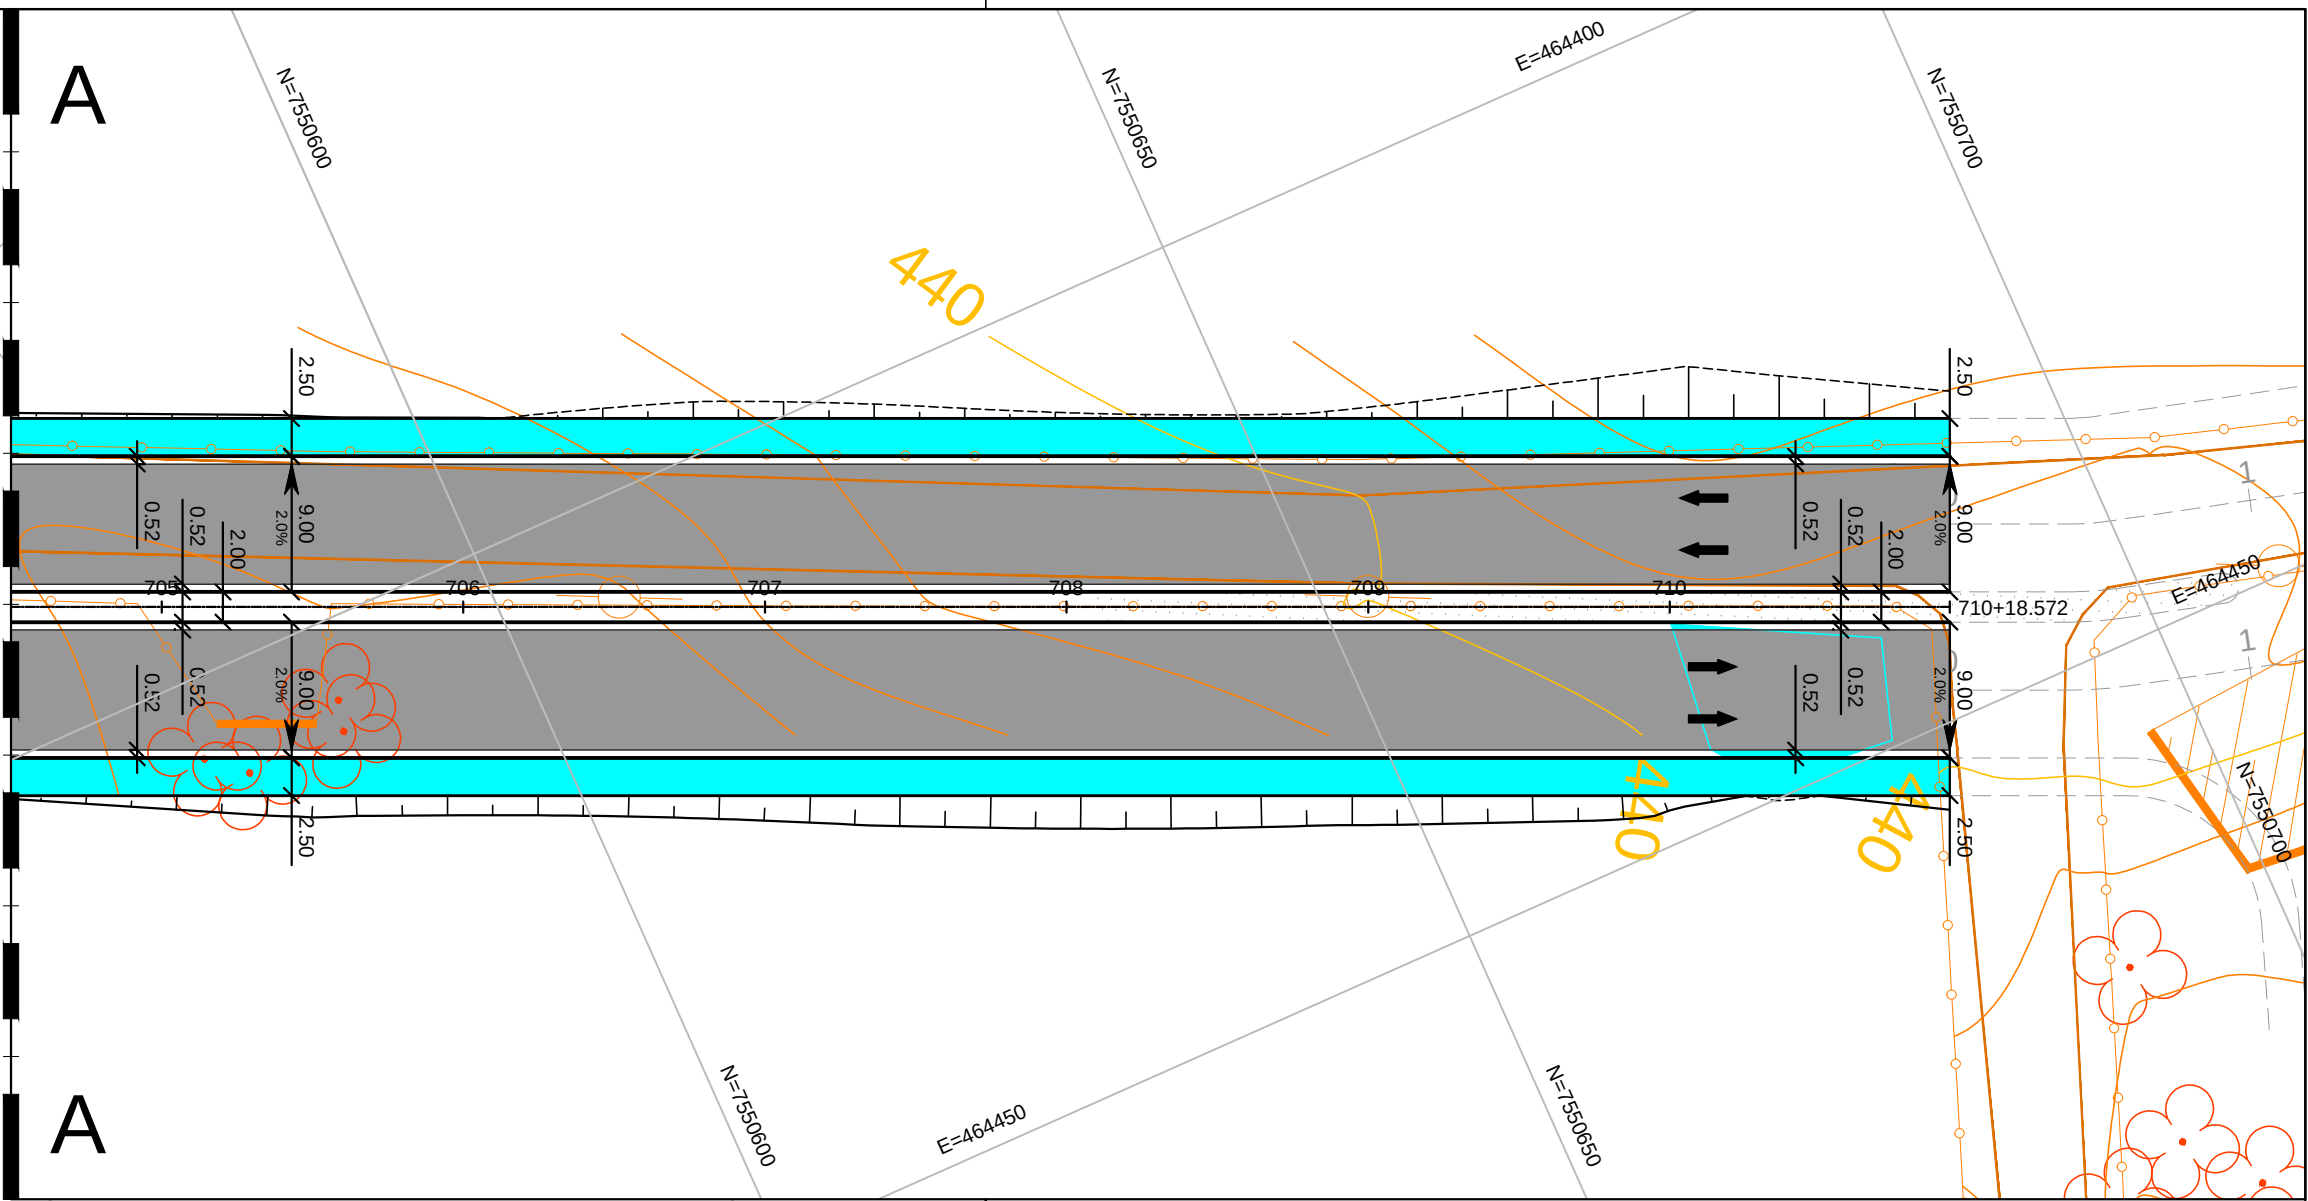


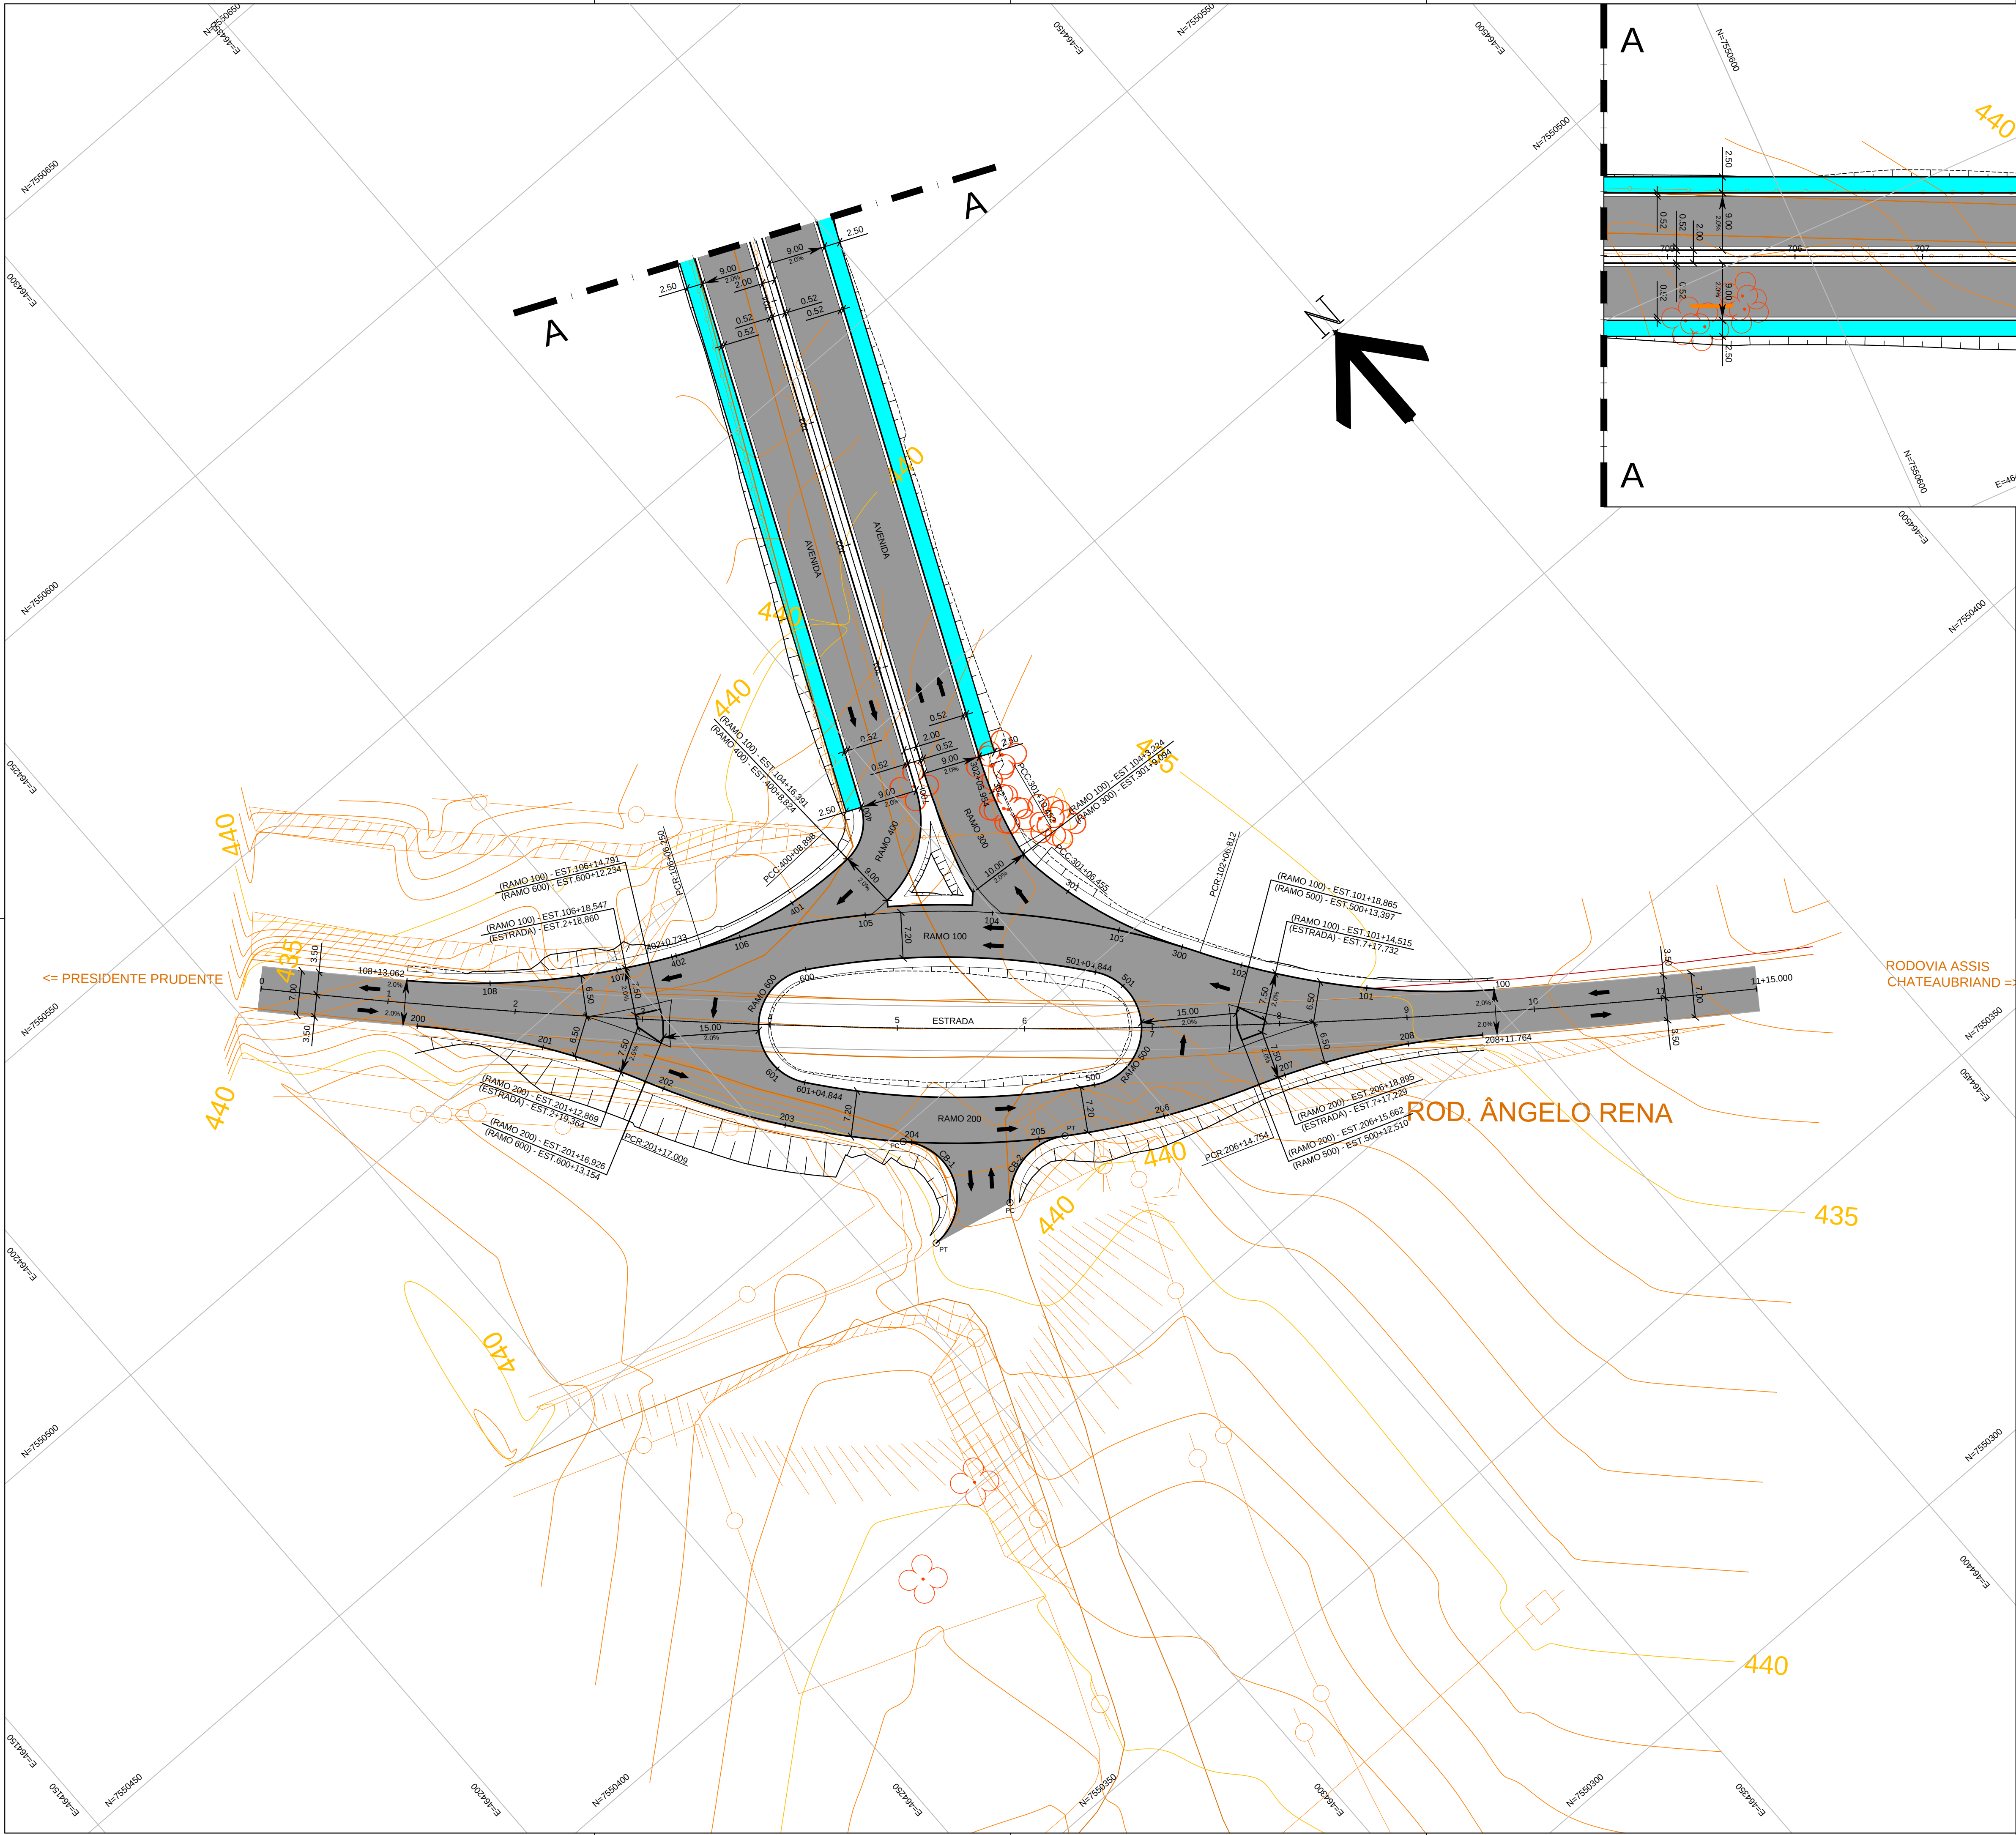

00	EMISSÃO INICIAL	GUILHERME	PACAEMBU	13/09/2018
REVISÃO	ASSUNTO	REVISÃO	APROVAÇÃO	DATA

PROJETO GEOMÉTRICO DE ACESSO

FOLHA:

1/2

EMPREENDIMENTO: VIDA NOVA PRESIDENTE PRUDENTE I (LOTEAMENTO DE INTERESSE SOCIAL)

LOCAL: ESTRADA MUNICIPAL PSP 465

MUNICÍPIO: PRESIDENTE PRUDENTE - SP

PROPRIETÁRIO: ALTO DO MANDAGUARI EMPREENDIMENTOS IMOBILIARIOS LTDA

ASSUNTO: PROJETO GEOMÉTRICO - PLANTA

MATRÍCULAS: 14.588, 78.451 e 7.843

ESCALA: 1:500

DATA: SETEMBRO/2018

NOTAS:

1-TODAS AS MEDIDAS EM METRO, EXCETO ONDE ESPECIFICADO.

2-TALUDE DE ATERRIO (V:1.00 - H:1.50), TALUDE DE CORTE (V:1.00 - H:1.00)

4- PARA PERFIS DOS RAMOS VER DES.: 40221-INFRA-GEO-PARC-02-R00

5- PARA TABELA DE LOCAÇÃO VER DES.: 40221-INFRA-GEO-PARC-03-R00

Responsável Técnico:

ENG: TIAGO PEREIRA DE SOUZA

CREA: 5069328520

Proprietário:

ALTO DO MANDAGUARI EMP. IMOBILIARIOS LTDA

CNPJ: 29.532.229/0001-59

Realização:



A Reprodução/Execução total ou parcial deste projeto, sem prévia autorização da Empreendedora, sujeita seu autor às medidas legais cabíveis.

ART:

LEGENDA:

- PAVIMENTO PROJETADO/REFÚGIO
- PAVIMENTO EXISTENTE
- PASSEIO PROJETADO