


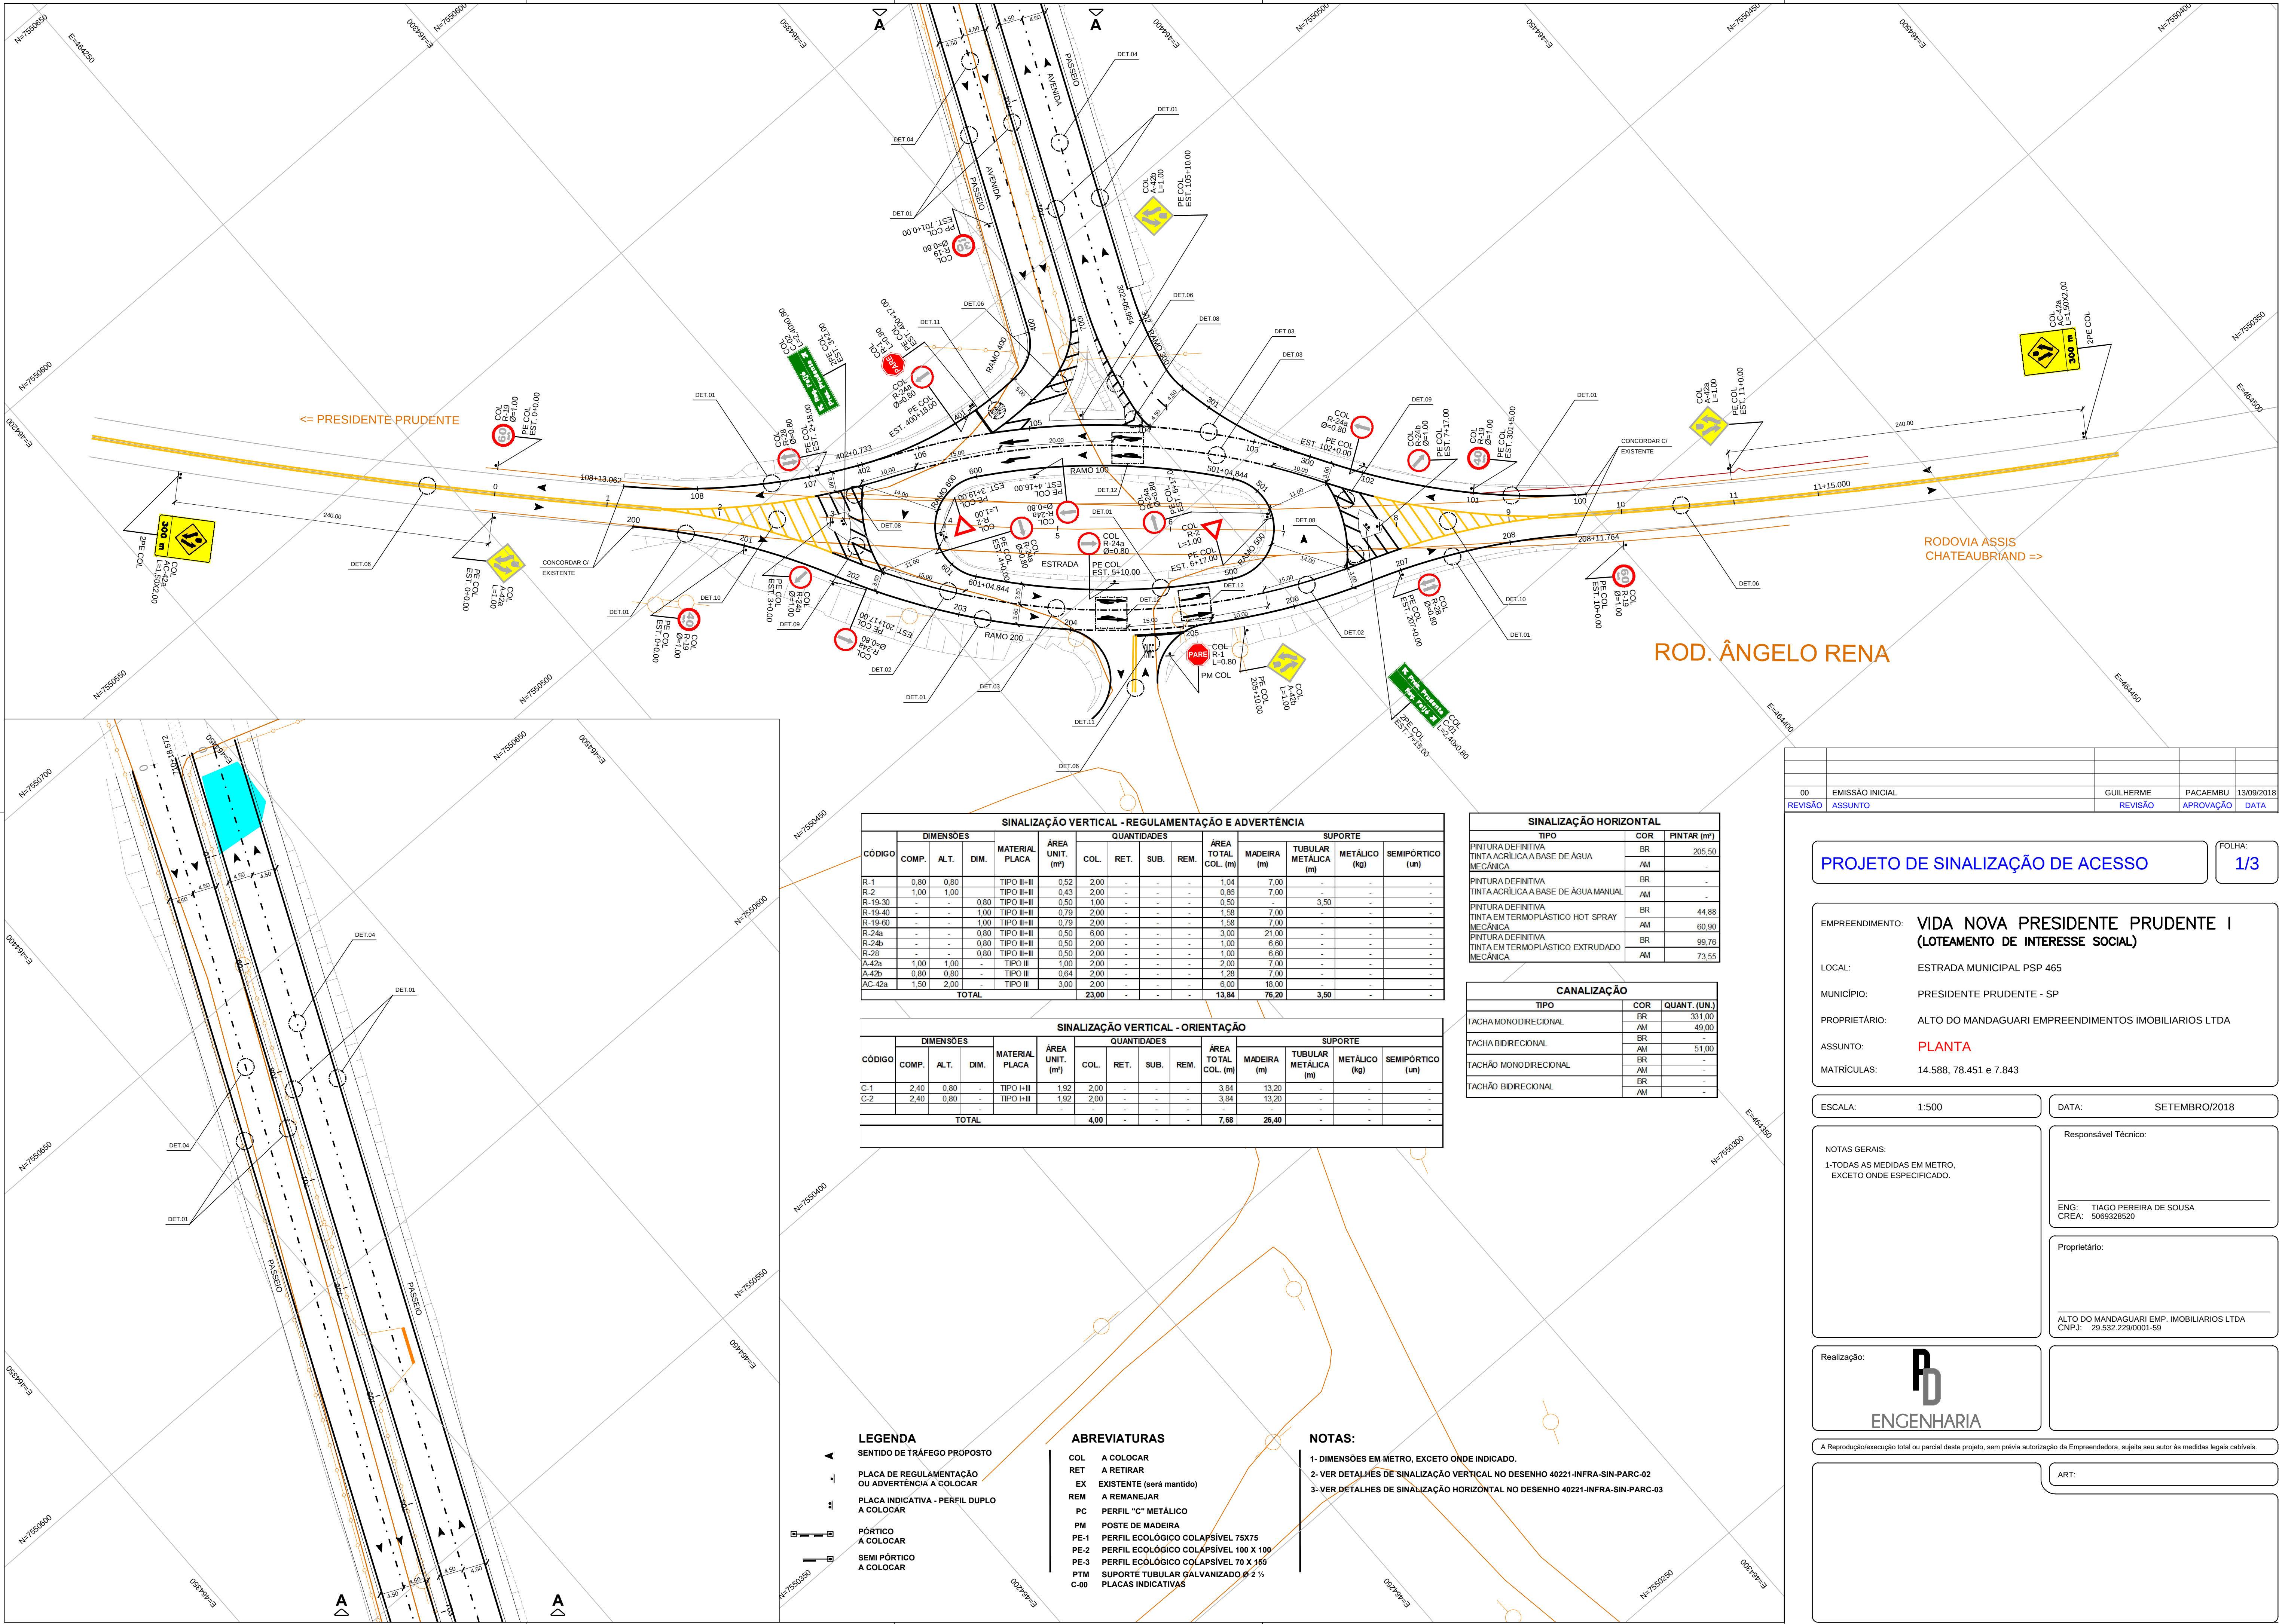

SINALIZAÇÃO VERTICAL - REGULAMENTAÇÃO E ADVERTÊNCIA												
CÓDIGO	DIMENSÕES			MATERIAL PLACA	ÁREA UNIT. (m²)	QUANTIDADES				SUPPORTO		
	COMP.	ALT.	DIM.			COL.	RET.	SUB.	REM.	ÁREA TOTAL COL. (m²)	MADEIRA (m)	TUBULAR METÁLICA (m)
R-1	0.80	0.80	-	TIPO II-III	0.52	2.00	-	-	-	1.04	7.00	-
R-2	1.00	1.00	-	TIPO II-III	0.43	2.00	-	-	-	0.86	7.00	-
R-19-30	-	-	0.80	TIPO II-III	0.50	1.00	-	-	-	0.50	-	3.50
R-19-40	-	-	1.00	TIPO II-III	0.79	2.00	-	-	-	1.58	7.00	-
R-19-60	-	-	1.00	TIPO II-III	0.79	2.00	-	-	-	1.58	7.00	-
R-24a	-	-	0.80	TIPO II-III	0.50	6.00	-	-	-	3.00	21.00	-
R-24b	-	-	0.80	TIPO II-III	0.50	2.00	-	-	-	1.00	6.00	-
R-28	-	-	0.80	TIPO II-III	0.50	2.00	-	-	-	1.00	6.00	-
A-42a	1.00	1.00	-	TIPO II	1.00	2.00	-	-	-	2.00	7.00	-
A-42b	0.80	0.80	-	TIPO II	0.64	2.00	-	-	-	1.28	7.00	-
AC-42a	1.50	2.00	-	TIPO II	3.00	2.00	-	-	-	6.00	18.00	-
TOTAL						23.00	-	-	-	13.84	76.20	3.50

SINALIZAÇÃO VERTICAL - ORIENTAÇÃO												
CÓDIGO	DIMENSÕES			MATERIAL PLACA	ÁREA UNIT. (m²)	QUANTIDADES				SUPPORTO		
	COMP.	ALT.	DIM.			COL.	RET.	SUB.	REM.	ÁREA TOTAL COL. (m²)	MADEIRA (m)	TUBULAR METÁLICA (m)
C-1	2.40	0.80	-	TIPO I-III	1.92	2.00	-	-	-	3.84	13.20	-
C-2	2.40	0.80	-	TIPO I-III	1.92	2.00	-	-	-	3.84	13.20	-
TOTAL						4.00	-	-	-	7.68	26.40	-

SINALIZAÇÃO HORIZONTAL			
TIPO	COR	PINTAR (m²)	
PINTURA DEFINITIVA	BR	205.50	
TINTA ACRÍLICA A BASE DE ÁGUA MECÂNICA	AM	-	
PINTURA DEFINITIVA	BR	-	
TINTA ACRÍLICA A BASE DE ÁGUA MANUAL	AM	-	
PINTURA DEFINITIVA	BR	44.88	
TINTA EM TERMOPLÁSTICO HOT SPRAY MECÂNICA	AM	60.90	
PINTURA DEFINITIVA	BR	99.76	
TINTA EM TERMOPLÁSTICO EXTRUDADO MECÂNICA	AM	73.55	

CANALIZAÇÃO			
TIPO	COR	QUANT. (UNJ)	
TACHA MONODIRECIONAL	BR	331.00	
TACHA BIDIRECIONAL	AM	49.00	
TACHA MONODIRECIONAL	BR	51.00	
TACHÃO MONODIRECIONAL	BR	-	
TACHÃO BIDIRECIONAL	AM	-	

LEGENDA

SENTIDO DE TRÁFEGO PROPOSTO

PLACA DE REGULAMENTAÇÃO OU ADVERTÊNCIA A COLOCAR

PLACA INDICATIVA - PERFIL DUPLO A COLOCAR

PÓRTICO A COLOCAR

SEMI PÓRTICO A COLOCAR

ABREVIATURAS

COL A COLOCAR
RET A RETIRAR
EX EXISTENTE (será mantido)
REM A REMANEJAR
PC PERFIL "C" METÁLICO
PM POSTE DE MADEIRA
PE-1 PERFIL ECOLÓGICO COLÁPSÍVEL 75X75
PE-2 PERFIL ECOLÓGICO COLÁPSÍVEL 100 X 100
PE-3 PERFIL ECOLÓGICO COLÁPSÍVEL 70 X 150
PTM SUPORTE TUBULAR GALVANIZADO Ø 2 1/4
C-00 PLACAS INDICATIVAS

NOTAS:

- DIMENSÕES EM METRO, EXCETO ONDE INDICADO.
- VER DETALHES DE SINALIZAÇÃO VERTICAL NO DESENHO 40221-INFRA-SIN-PARC-02
- VER DETALHES DE SINALIZAÇÃO HORIZONTAL NO DESENHO 40221-INFRA-SIN-PARC-03

00	EMISSÃO INICIAL	GUILHERME	PACAEMBU	13/09/2018
REVISÃO	ASSUNTO	REVISÃO	APROVAÇÃO	DATA

PROJETO DE SINALIZAÇÃO DE ACESSO

FOLHA:

1/3

EMPREENDIMENTO: VIDA NOVA PRESIDENTE PRUDENTE I (LOTEAMENTO DE INTERESSE SOCIAL)

LOCAL: ESTRADA MUNICIPAL PSP 465

MUNICÍPIO: PRESIDENTE PRUDENTE - SP

PROPRIETÁRIO: ALTO DO MANDAGUARI EMPREENDIMENTOS IMOBILIÁRIOS LTDA

ASSUNTO: PLANTA

MATRÍCULAS: 14.588, 78.451 e 7.843

ESCALA: 1:500

DATA: SETEMBRO/2018

NOTAS GERAIS:
1-TODAS AS MEDIDAS EM METRO, EXCETO ONDE ESPECIFICADO.

Responsável Técnico:

ENG: TIAGO PEREIRA DE SOUSA
CREA: 5069328520

Proprietário:

ALTO DO MANDAGUARI EMP. IMOBILIÁRIOS LTDA
CNPJ: 29.532.229/0001-59

Realização:



A Reprodução/Execução total ou parcial deste projeto, sem prévia autorização da Empreendedora, sujeita seu autor às medidas legais cabíveis.

ART: